

LEGENDA

STAV

NAVRH

HRANICA ZASTAVANÉHO ÚZEMIA

MIESTNA OBSLUŽNÁ KOMUNIKÁCIA

PLOCHA RODINNÝCH DOMOV

NN VEDENIE PODZEMNÉ

TRANSFORMAČNÁ STANICA

22 KV PODZEMNÝ PRÍPOJNÝ KABEL

STAV


NAVRH

STL

STL PLYNOVOD

ZRUŠENÝ PŮVODNE NAVRHOVANÝ PRVOK

5 EVID. ČÍSLO PREDMETU ZMENY

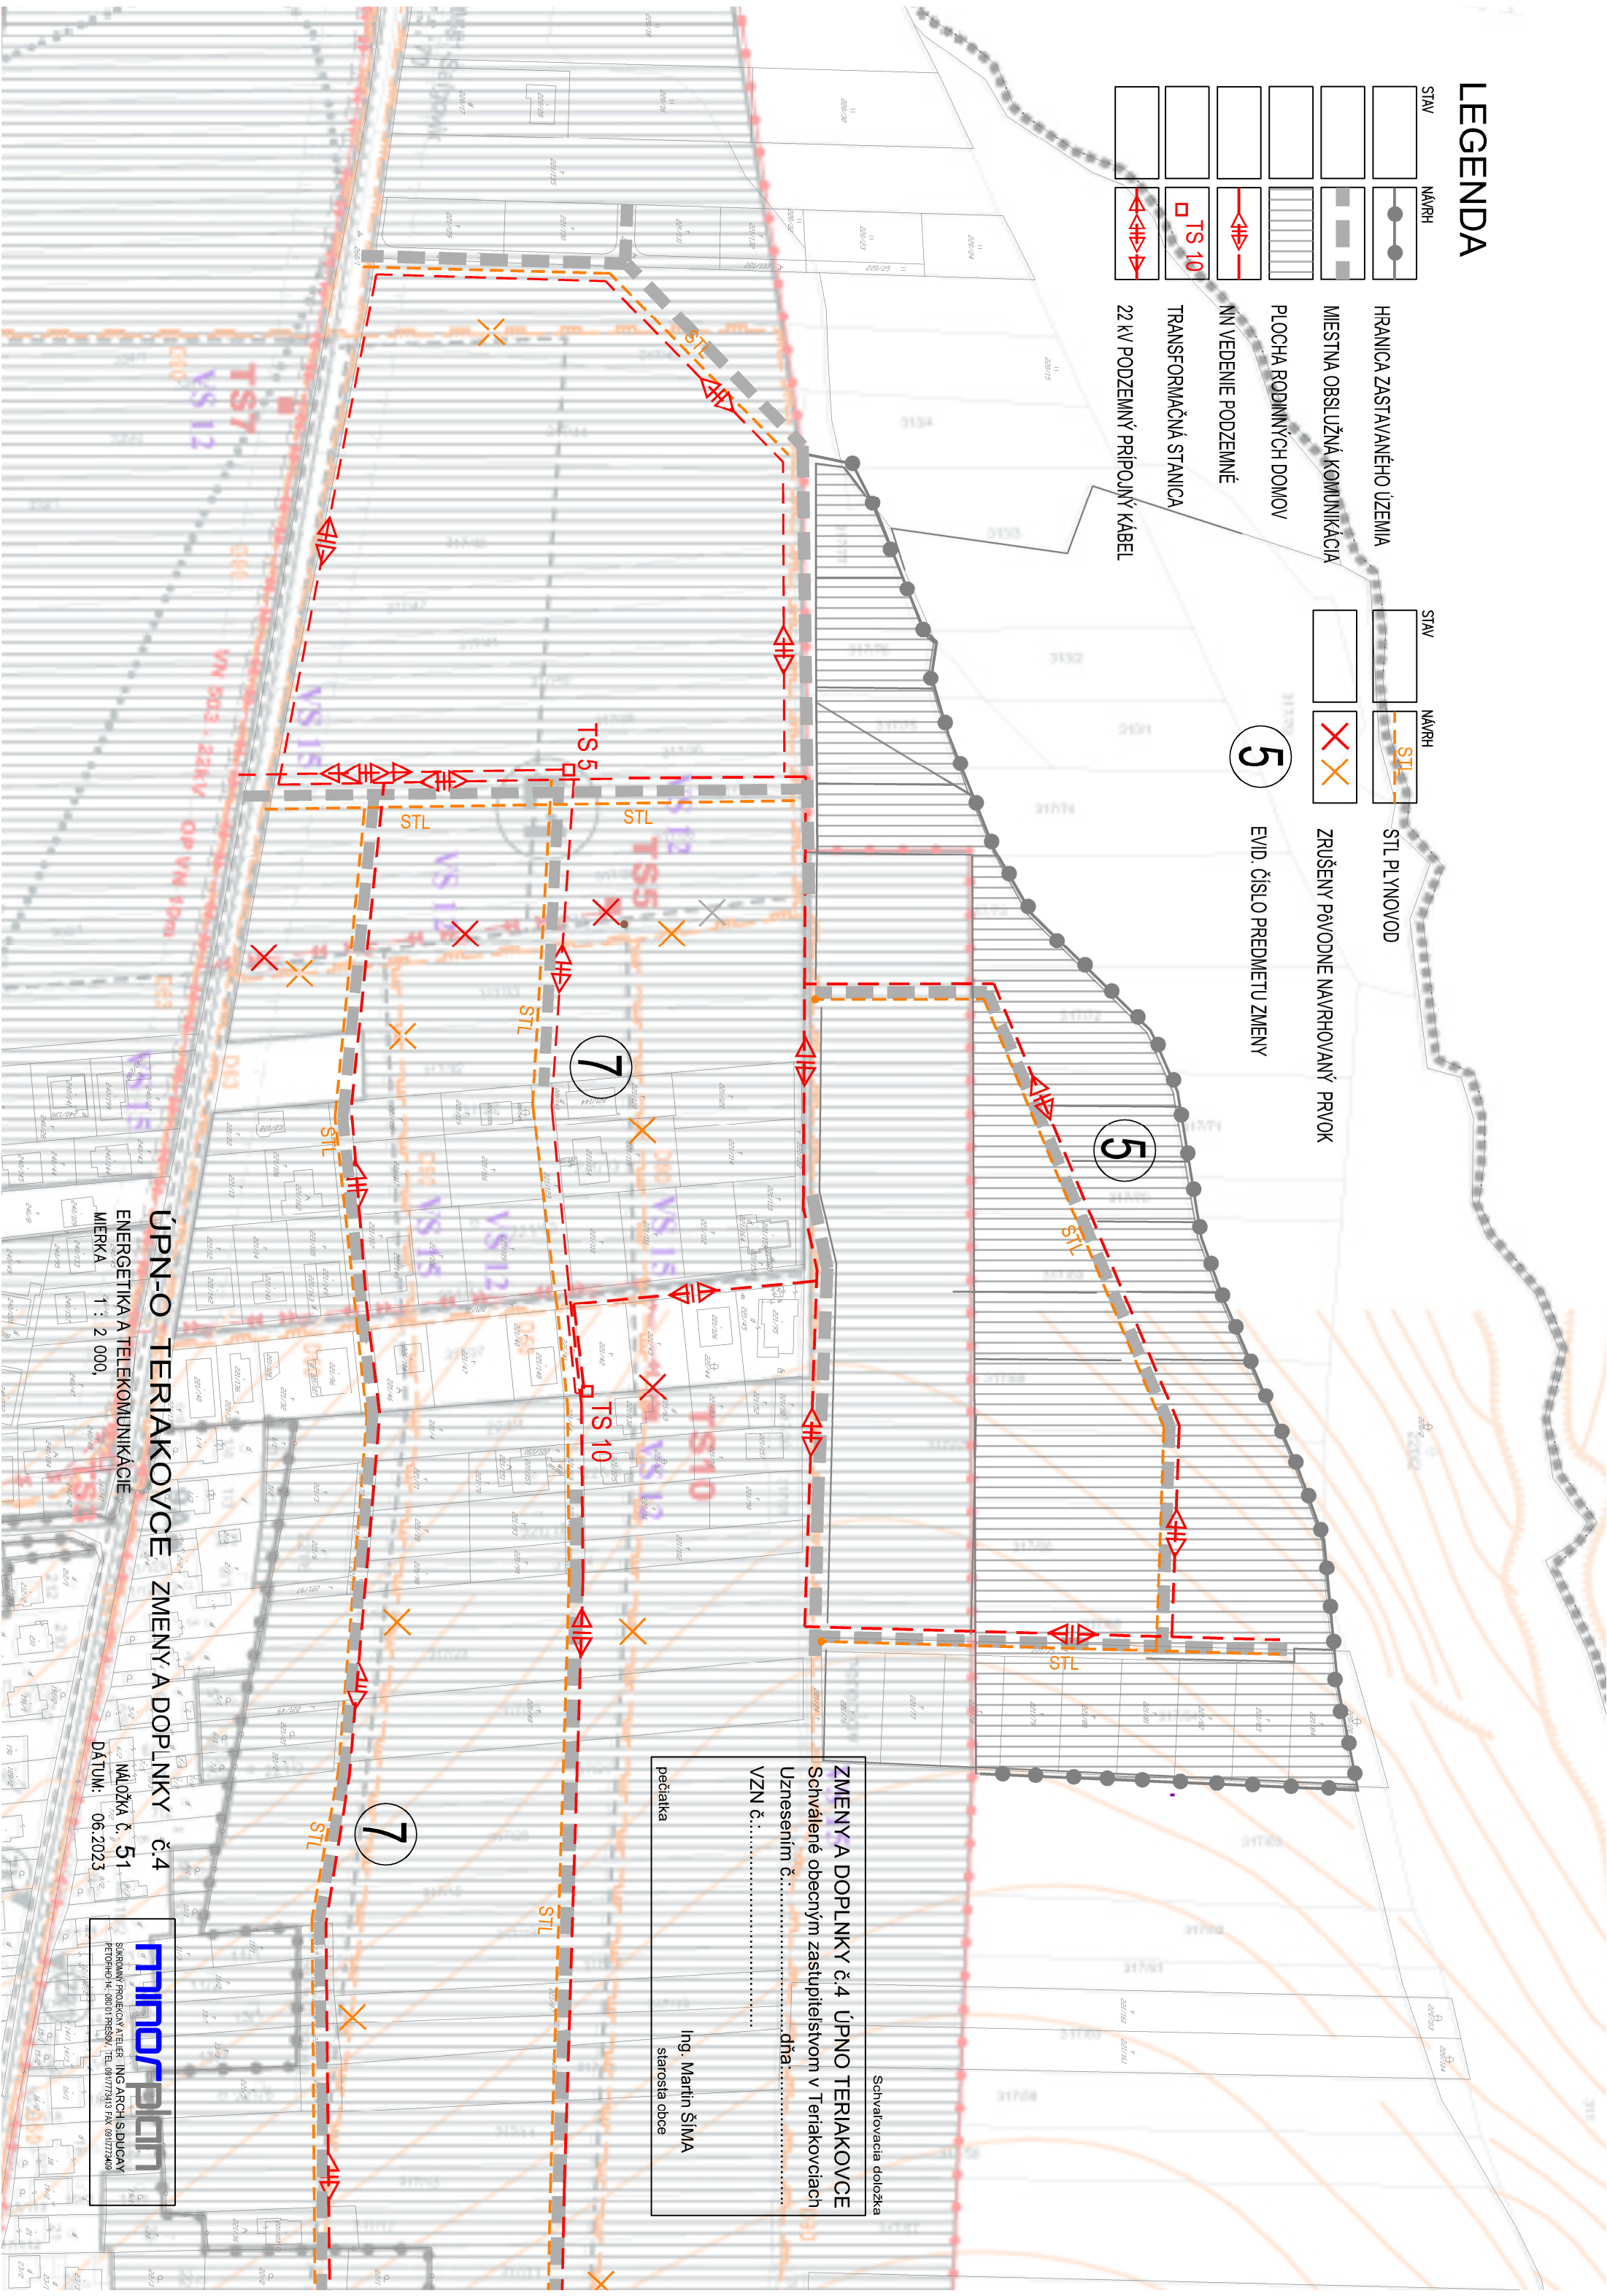

ZMENY A DOPLNKY č.4 ÚPN-O TERIAKOVCE
Schvánené obecným zastupiteľstvom v Teriakovciach
Uznesením č.:.....dňa:.....
VZN č.:.....
Ing. Martin ŠíMA
starosta obce

ÚPN-O TERIAKOVCE ZMENY A DOPLNKY č.4
ENERGETIKA A TELEKOMUNIKÁCIE
MIERKA 1 : 2 000,
MÁLOŽKA č. 51
DÁTUM: 06.2023

rimos plan
SUKCERNÝ PROJEKTOVÝ ATELIER, ING. ARCH. S. DUBČAY
PETROFICKÁ 108/51 PRAHA 10, TEL. 00421 27340 1700, KS/01172460